


SlimFix® Spoor Dakelementen
Principe details

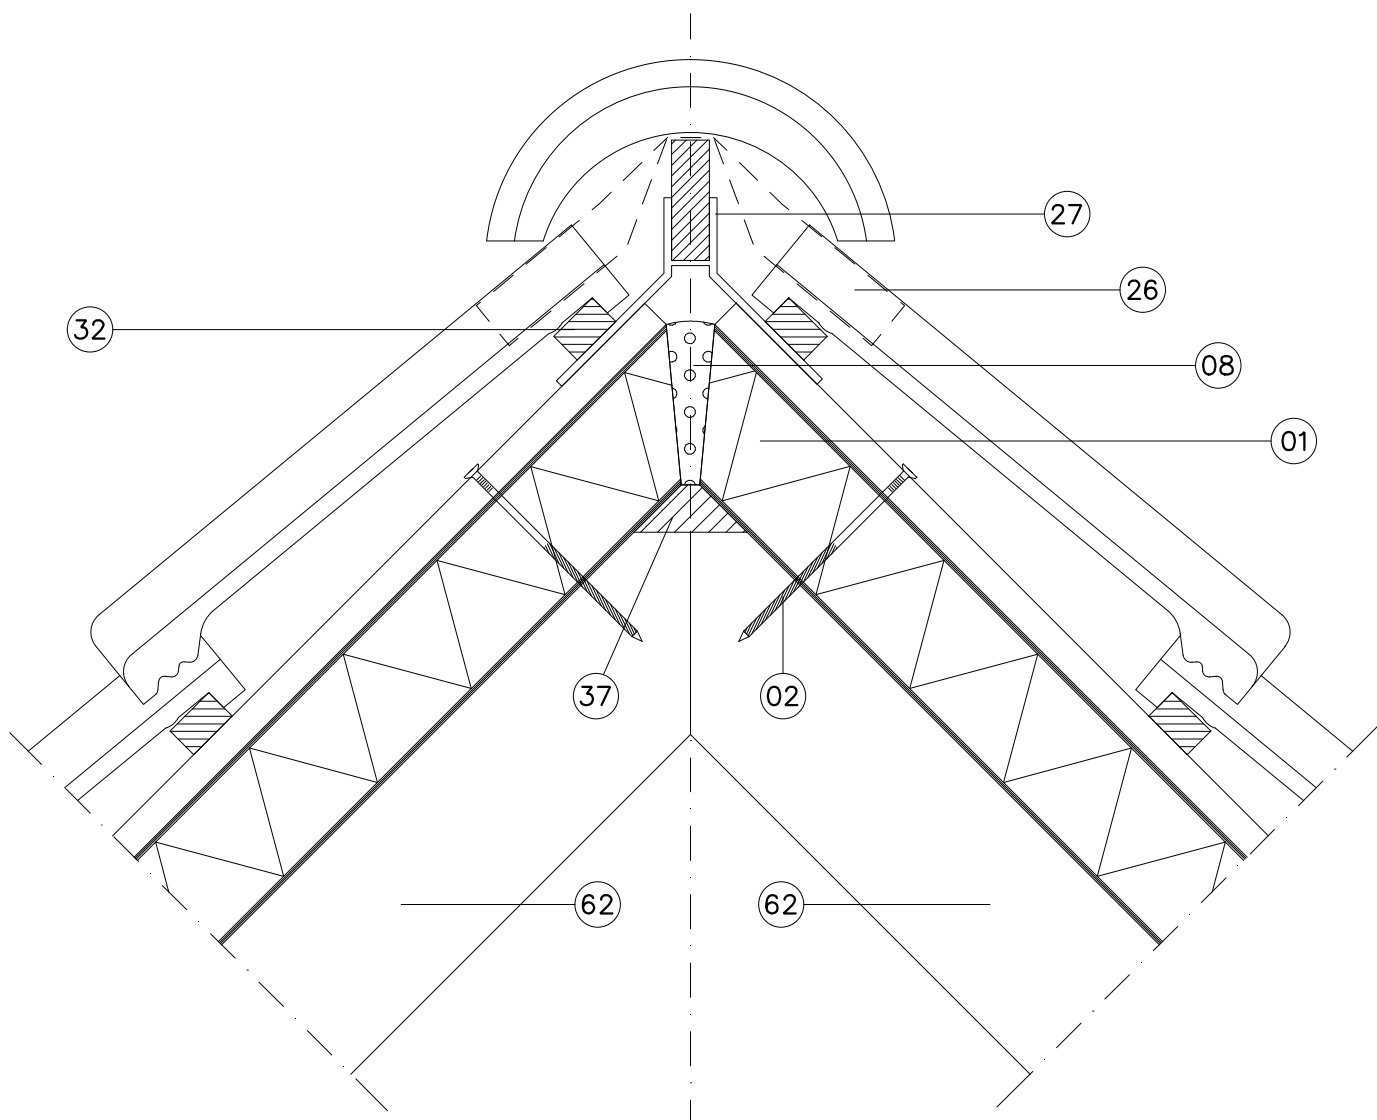

- 01 – SlimFix® Spoor
- 02 – Schroefdraadnagel
- 08 – PUR-schuim
- 26 – Ondervorst
- 27 – Ruiterbeugel
- 32 – Panlat
- 37 – Aftimmerlat
- 62 – Spoor

Onderdeel : Nokdetail


Onderwerp : PRINCIPE DETAILS NL
 Product : SlimFix® Spoor Dakelementen

Detail	: 1	Versie	: 1.0
Schaal	: 1:5	Formaat	: A4

IsoBouw Systems bv
 Postbus 1, 5710 AA Someren
 Kanaalstraat 107, 5711 EG Someren
 Telefoon : 0493-498111
 Fax : 0493-495971
 Website : www.isobouw.nl/slimfix_spoor
 Email : info@isobouw.nl



Innovatie in isolatie

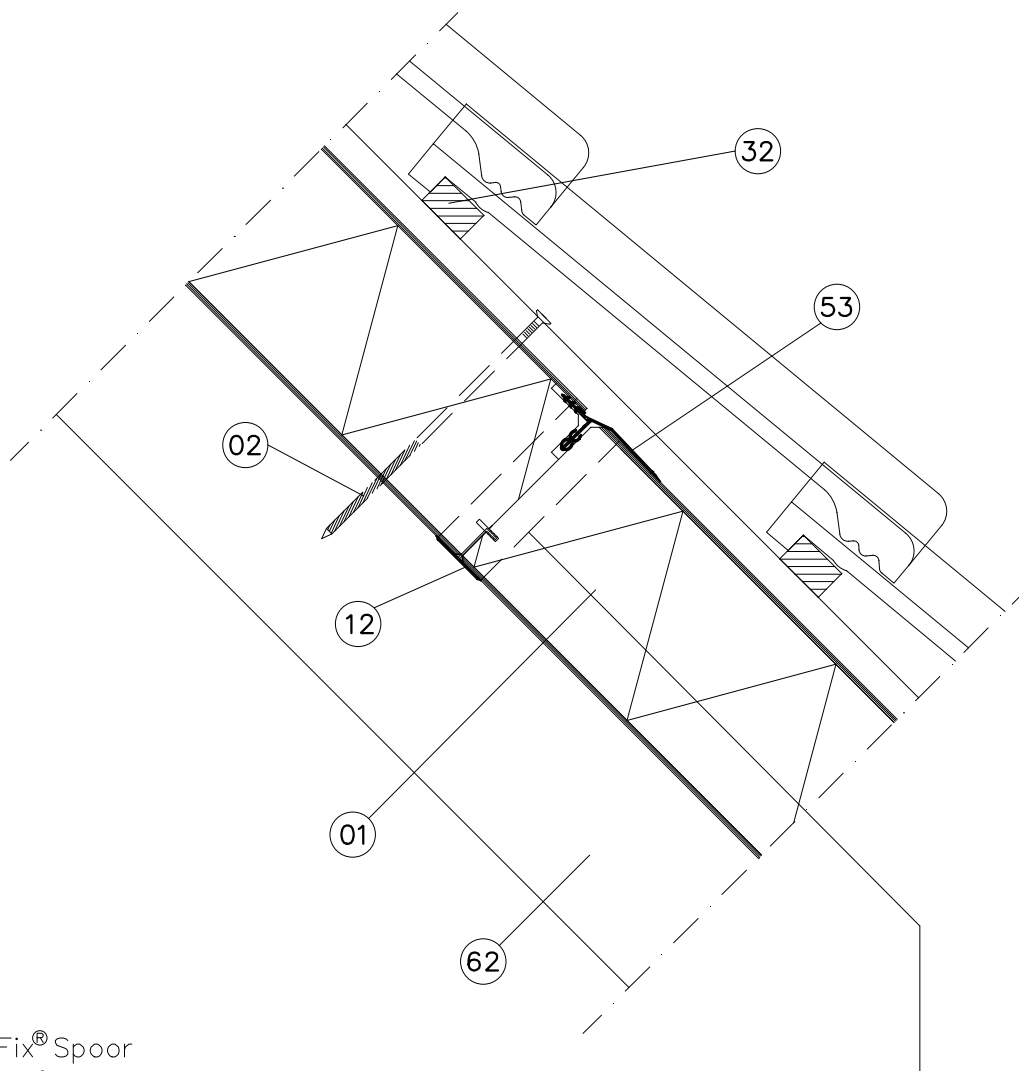

- 01 – SlimFix® Spoor
- 02 – Schroef
- 12 – Luchtdicht afdekprofiel
- 32 – Panlat
- 53 – SlimFix Spoor profiel
- 62 – Spoor

indien de kopse naden niet aansluiten op een ander element, de naden afplakken met luchtdichte afdigtingstape


Onderdeel : Onderlinge aansluiting

Onderwerp : PRINCIPE DETAILS NL
 Product : SlimFix® Spoor Dakelementen

Detail : 2b	Versie : 1.0
Schaal : 1:5	Formaat : A4

IsoBouw Systems bv
 Postbus 1, 5710 AA Someren
 Kanaalstraat 107, 5711 EG Someren
 Telefoon : 0493-498111
 Fax : 0493-495971
 Website : www.isobouw.nl/slimfix_spoor
 Email : info@isobouw.nl



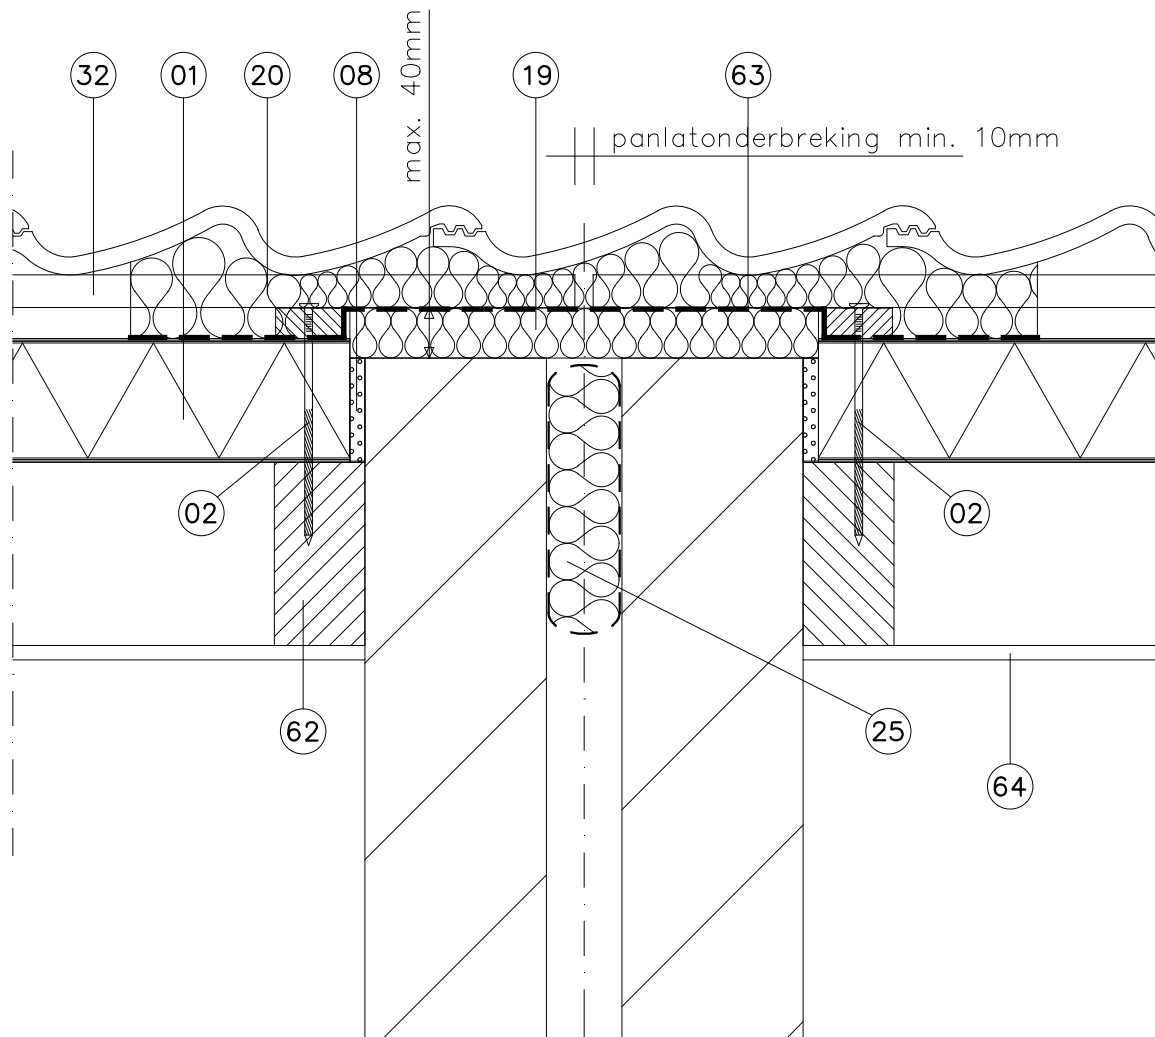

- 01 – SlimFix® Spoor
- 02 – Schroefdraadnagel
- 08 – PUR-schuim
- 19 – Minerale vezelwol ($> 16 \text{ kg/m}^3$ ongecacheerd) (Rc. $0,81 \text{ m}^2 \text{ K/W}$)
- 20 – Minerale vezelwol ($> 16 \text{ kg/m}^3$ ongecacheerd) (Rc. $0,81 \text{ m}^2 \text{ K/W}$)
50 mm dik, 600 mm breed
- 25 – Minerale wol in dampremmende folie verpakt
- 32 – Panlat
- 62 – Spoor
- 63 – Waterwerende en dampdoorlatende laag
- 64 – Gipskarton 9,5 mm


Onderdeel : Woningsscheidende wand met Isolatie

Onderwerp : PRINCIPE DETAILS NL
Product : SlimFix® Spoor Dakelementen

Detail : 3
Versie : 1.0
Schaal : 1:5
Formaat : A4

IsoBouw Systems bv
Postbus 1, 5710 AA Someren
Kanaalstraat 107, 5711 EG Someren
Telefoon : 0493-498111
Fax : 0493-495971
Website : www.isobouw.nl/slimfix_spoor
Email : info@isobouw.nl

IsoBouw
Innovatie in isolatie

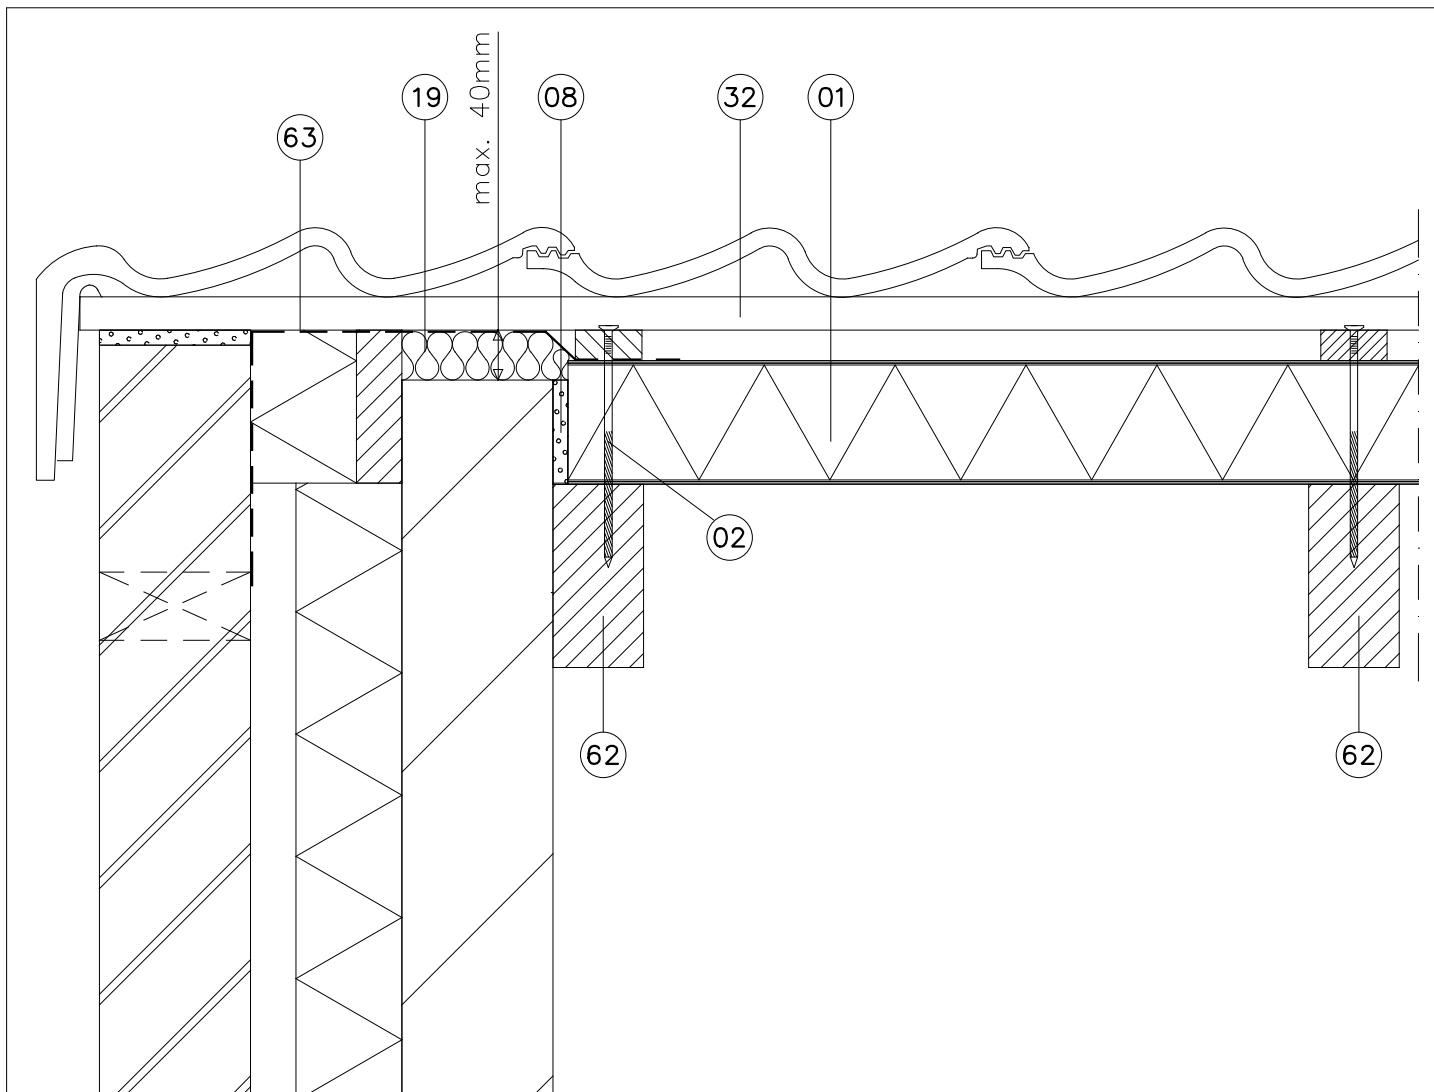

- 01 – SlimFix® Spoor
- 02 – Schroefdraadnagel
- 08 – PUR-schuim
- 19 – Minerale vezelwol ($\geq 16 \text{ kg/m}^3$ ongecacheerd) (Rc. 0,81 m² K/W)
- 32 – Panlat
- 62 – Spoor
- 63 – Waterwerende en dampdoorlatende laag

Onderdeel : Eindgevel detail zonder overstek


Onderwerp : PRINCIPE DETAILS NL
 Product : SlimFix® Spoor Dakelementen

Detail	: 4	Versie	: 1.0
Schaal	: 1:5	Formaat	: A4

IsoBouw Systems bv
 Postbus 1, 5710 AA Someren
 Kanaalstraat 107, 5711 EG Someren
 Telefoon : 0493-498111
 Fax : 0493-495971
 Website : www.isobouw.nl/slimfix_spoor
 Email : info@isobouw.nl



Innovatie in isolatie

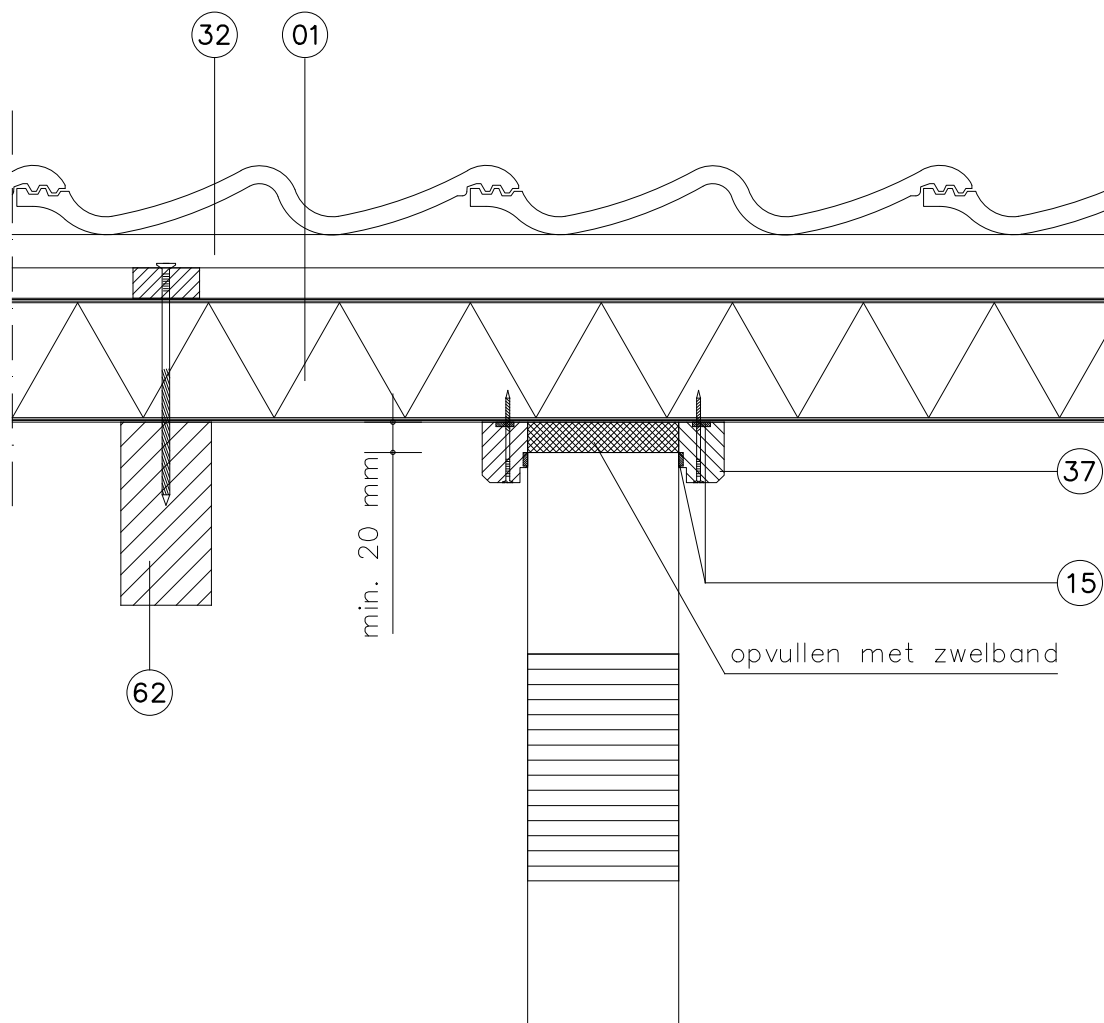

- 01 – SlimFix® Spoor
- 02 – Schroefdraadnagel
- 15 – Cellenband
- 32 – Panlat
- 37 – Aftimmerlat 30x40mm
- 62 – Spoor

Onderdeel : Aansluiting lichte scheidingswand

Onderwerp : PRINCIPE DETAILS NL

Product : SlimFix® Spoor Dakelementen

Detail : 5

Versie : 1.0


Schaal : 1:5

Formaat : A4

IsoBouw Systems bv
 Postbus 1, 5710 AA Someren
 Kanaalstraat 107, 5711 EG Someren
 Telefoon : 0493-498111
 Fax : 0493-495971
 Website : www.isobouw.nl/slimfix_spoor
 Email : info@isobouw.nl



Innovatie in isolatie

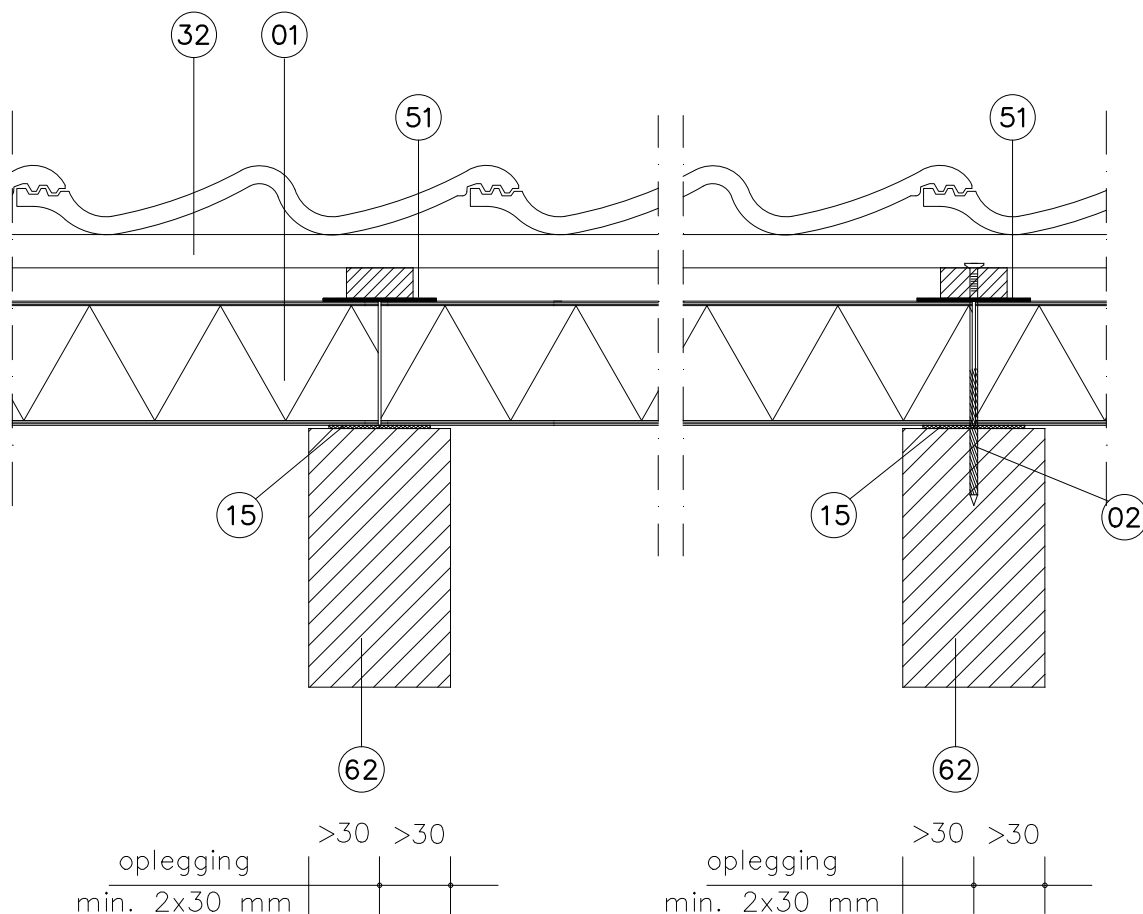

- 01 – SlimFix® Spoor
- 02 – Schroefdraadnagel
- 15 – Cellenband
- 32 – Panlat
- 51 – Alu-butalband 75 mm
- 62 – Spoor

Onderdeel : Aansluiting dwarsnaad


Onderwerp : PRINCIPE DETAILS NL
 Product : SlimFix® Spoor Dakelementen

Detail : 6 Versie : 1.0
 Schaal : 1:5 Formaat : A4

IsoBouw Systems bv
 Postbus 1, 5710 AA Someren
 Kanaalstraat 107, 5711 EG Someren
 Telefoon : 0493-498111
 Fax : 0493-495971
 Website : www.isobouw.nl/slimfix_spoor
 Email : info@isobouw.nl



Innovatie in isolatie

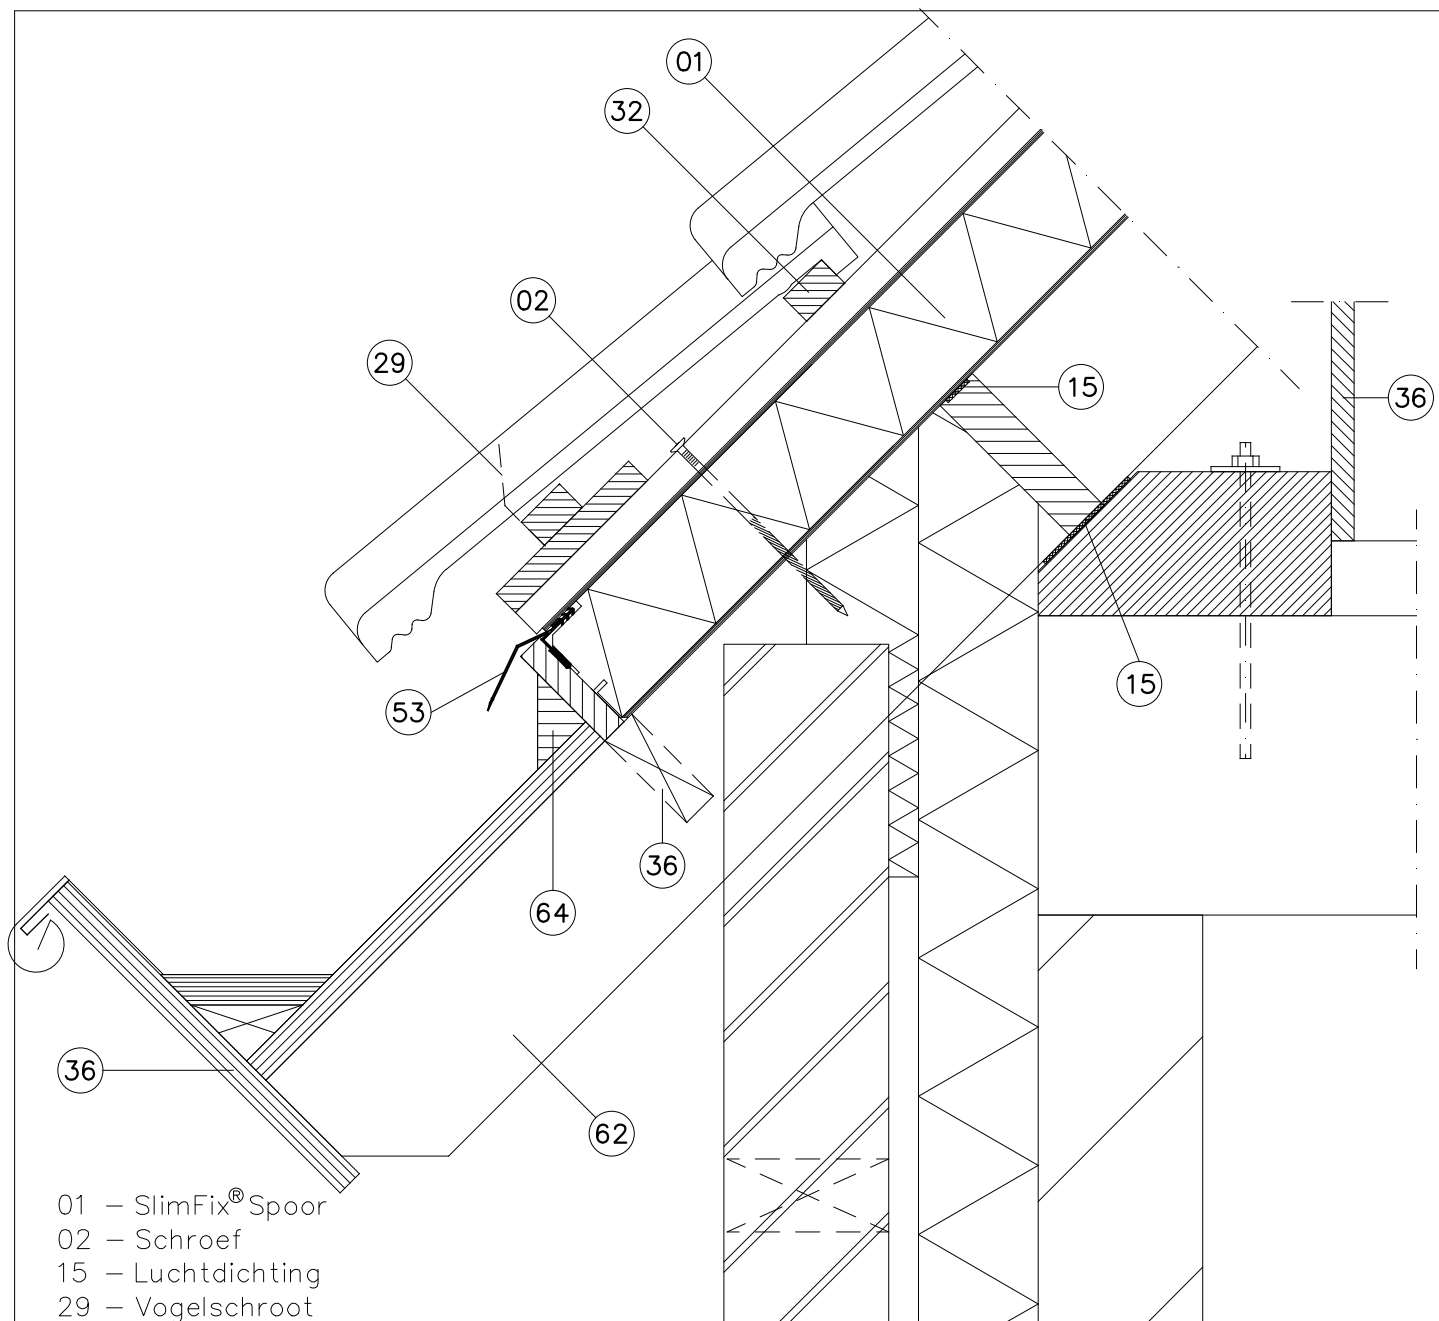

- 01 – SlimFix® Spoor
- 02 – Schroef
- 15 – Luchtdichting
- 29 – Vogelschroot
- 32 – Panlat
- 36 – Aftimmering
- 53 – SlimFix Spoor profiel
- 62 – Spoor
- 64 – Regel t.b.v. het opvangen van de afschuifkrachten

Onderdeel : Dakvoet detail

Onderwerp : PRINCIPE DETAILS NL

Product : SlimFix® Spoor Dakelementen

Detail : 7b

Versie : 1.0


Schaal : 1:5

Formaat : A4

IsoBouw Systems bv
 Postbus 1, 5710 AA Someren
 Kanaalstraat 107, 5711 EG Someren
 Telefoon : 0493-498111
 Fax : 0493-495971
 Website : www.isobouw.nl/slimfix_spoor
 Email : info@isobouw.nl



Innovatie in isolatie

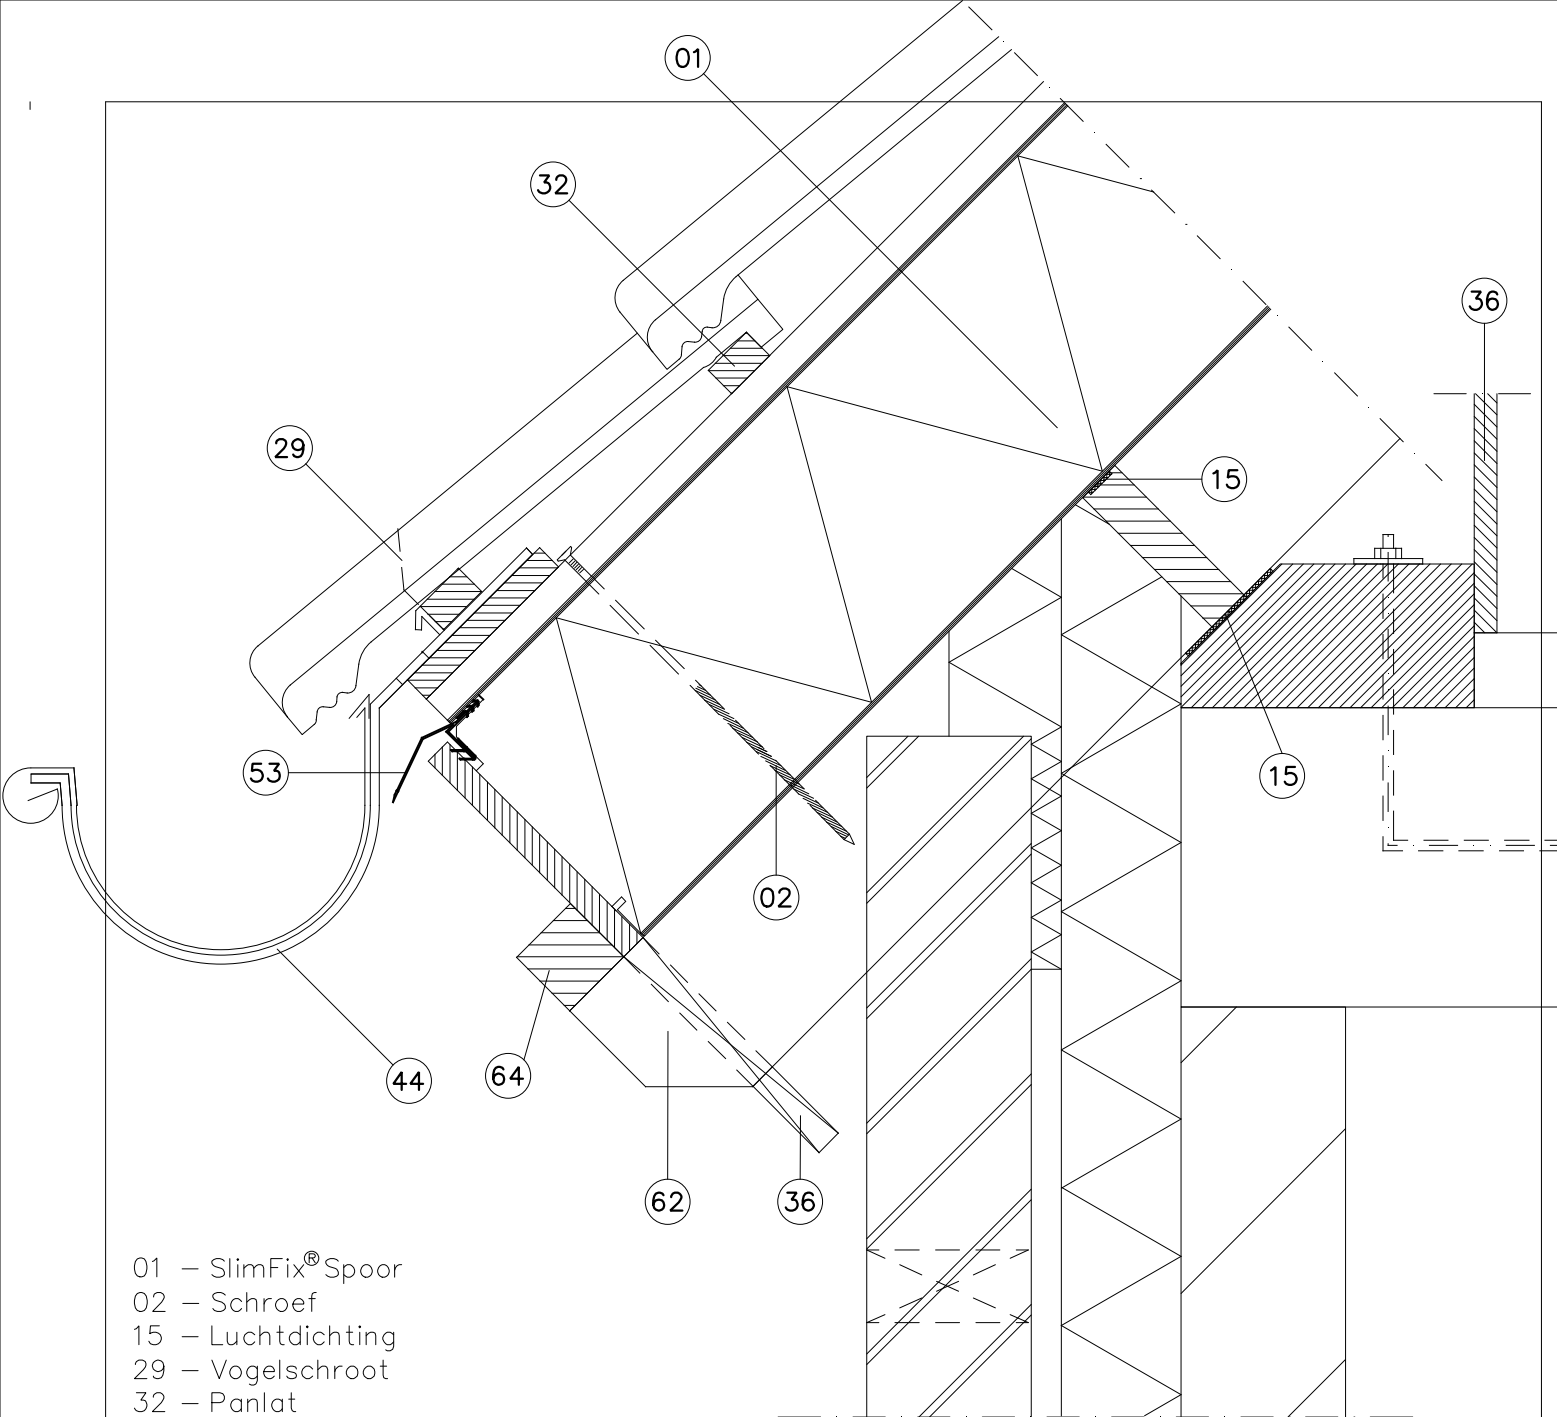

- 01 – SlimFix® Spoor
- 02 – Schroef
- 15 – Luchtdichting
- 29 – Vogelschroot
- 32 – Panlat
- 36 – Aftimmering
- 44 – Gootbeugel (mastgoot)
- 53 – SlimFix Spoor profiel
- 62 – Spoor
- 64 – Regel t.b.v. het opvangen van de afschuifkrachten

Onderdeel : Dakvoet detail

Onderwerp : PRINCIPE DETAILS NL

Product : SlimFix® Spoor Dakelementen

Detail : 8

Versie : 1.1

Schaal : 1:5

Formaat : A4

IsoBouw Systems bv
 Postbus 1, 5710 AA Someren
 Kanaalstraat 107, 5711 EG Someren
 Telefoon : 0493-498111
 Fax : 0493-495971
 Website : www.isobouw.nl/slimfix_spoor
 Email : info@isobouw.nl



Innovatie in isolatie

IsoBouw Systems bv • Postbus 1 • NL-5710 AA Someren • Tel.: +31 (0)493 - 49 81 11 • Fax: +31 (0)493 - 49 59 71 • E-mail: info@isobouw.nl

www.isobouw.nl

IsoBouw

Innovatie in isolatie